


Planskisse av Solli 2. 1. etg.

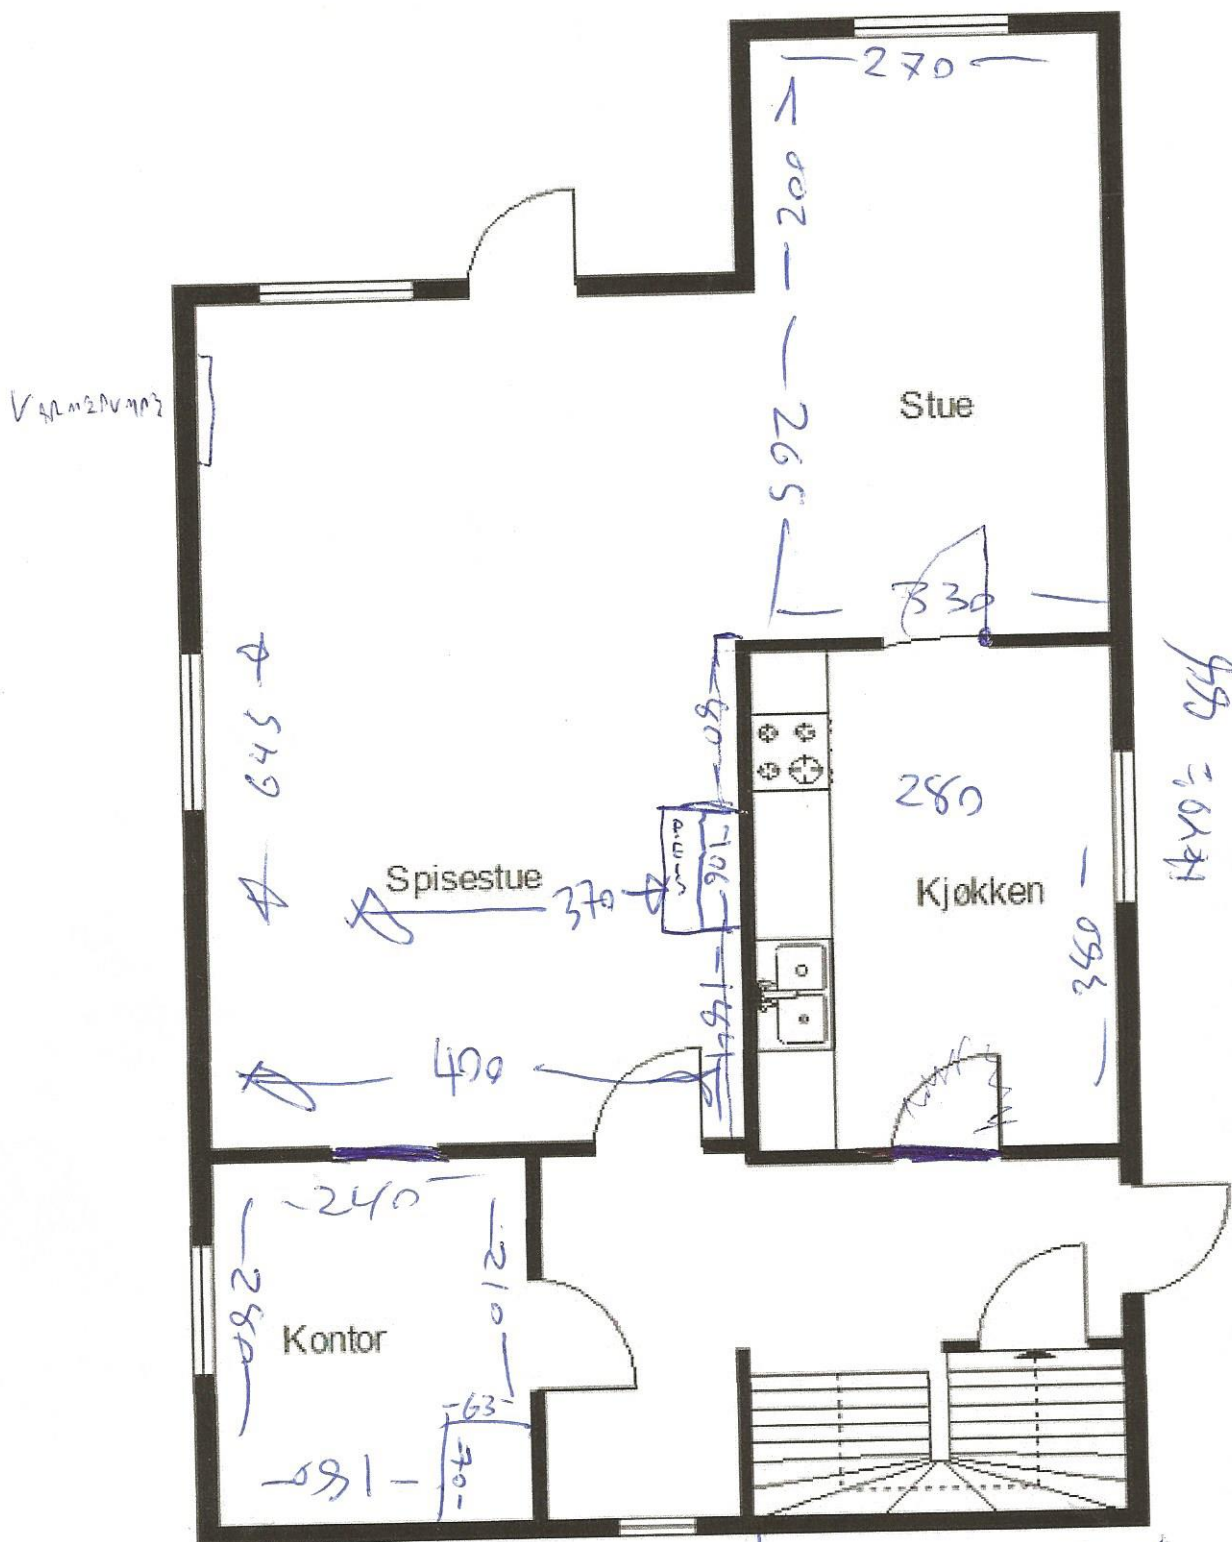

Tegningen kan avvike fra boligen og er kun ment som bilag til taksten.

Petter Larsen, Takstmann M NTF.

larsen@takstpartner.no